


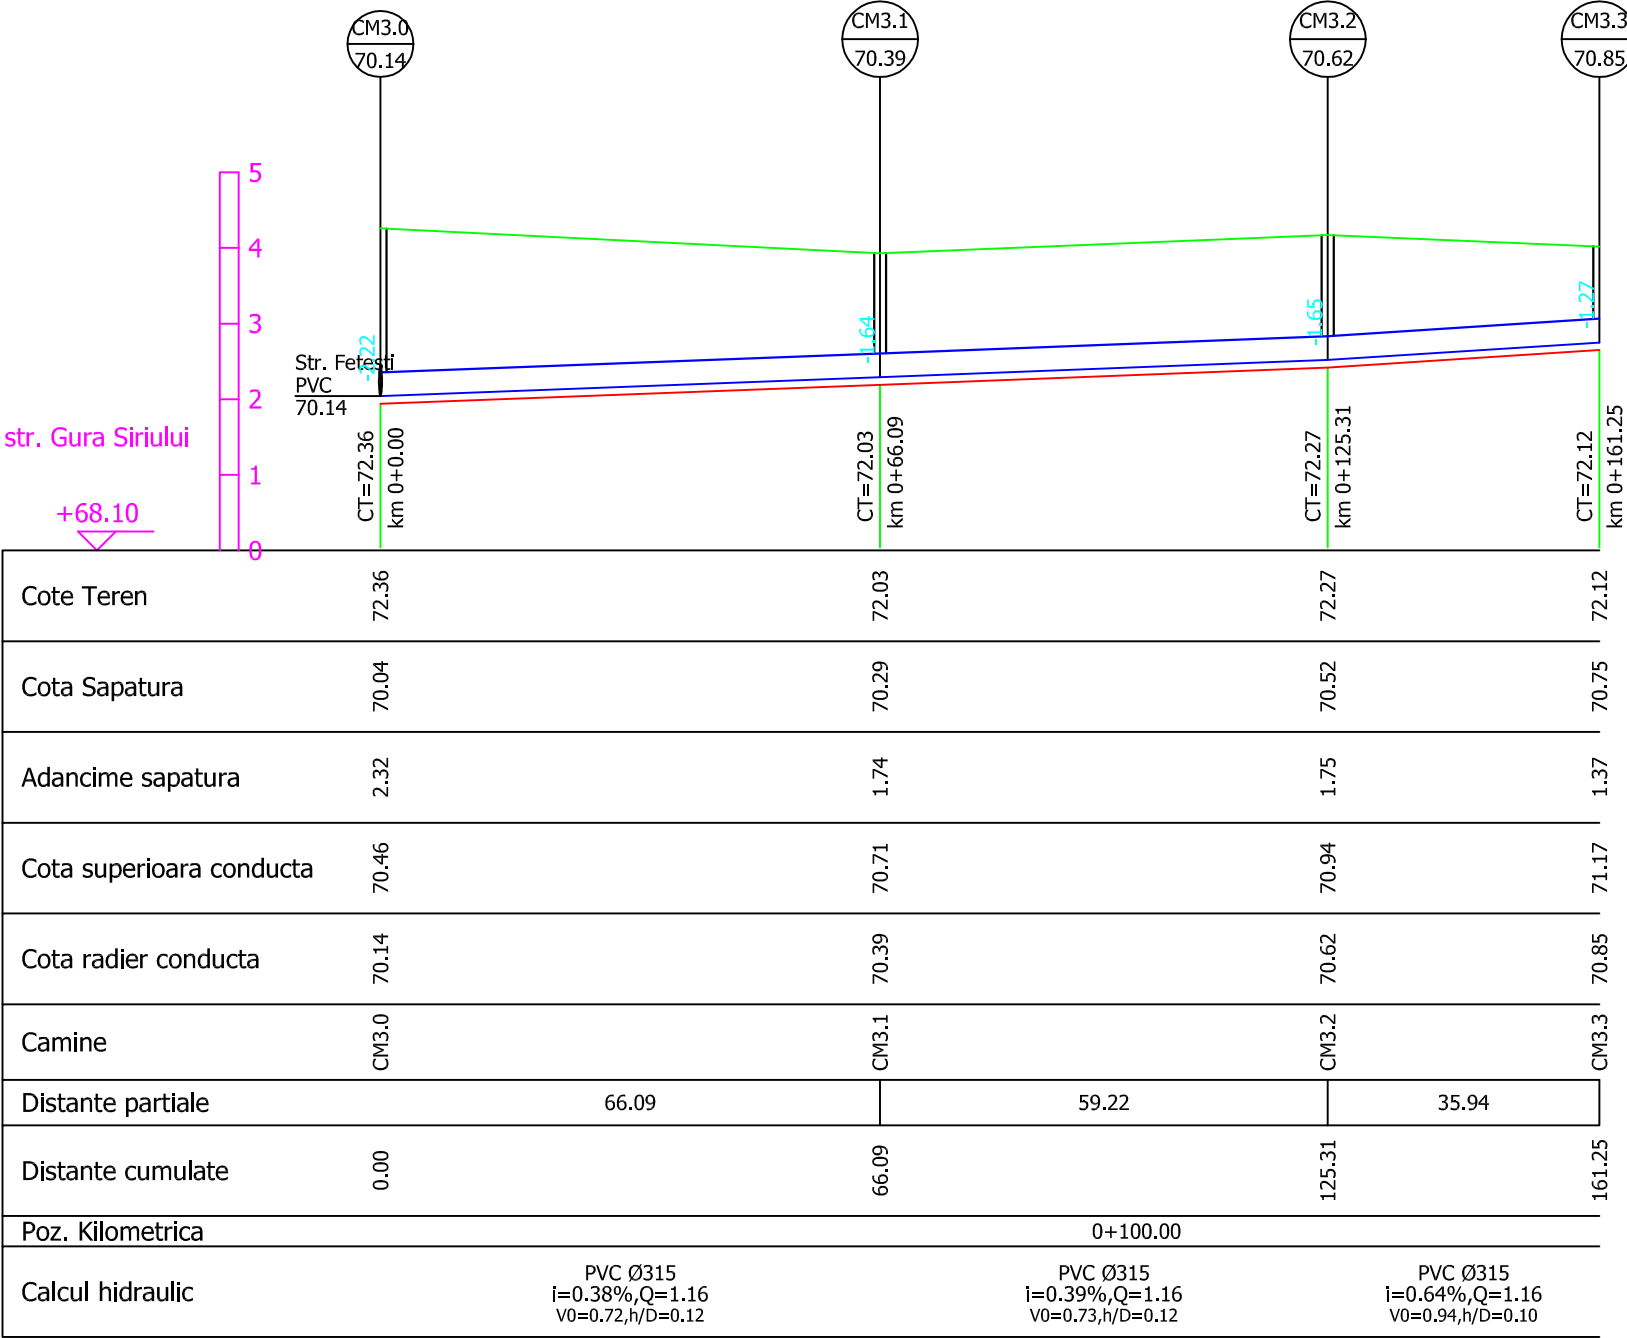
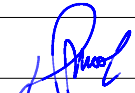


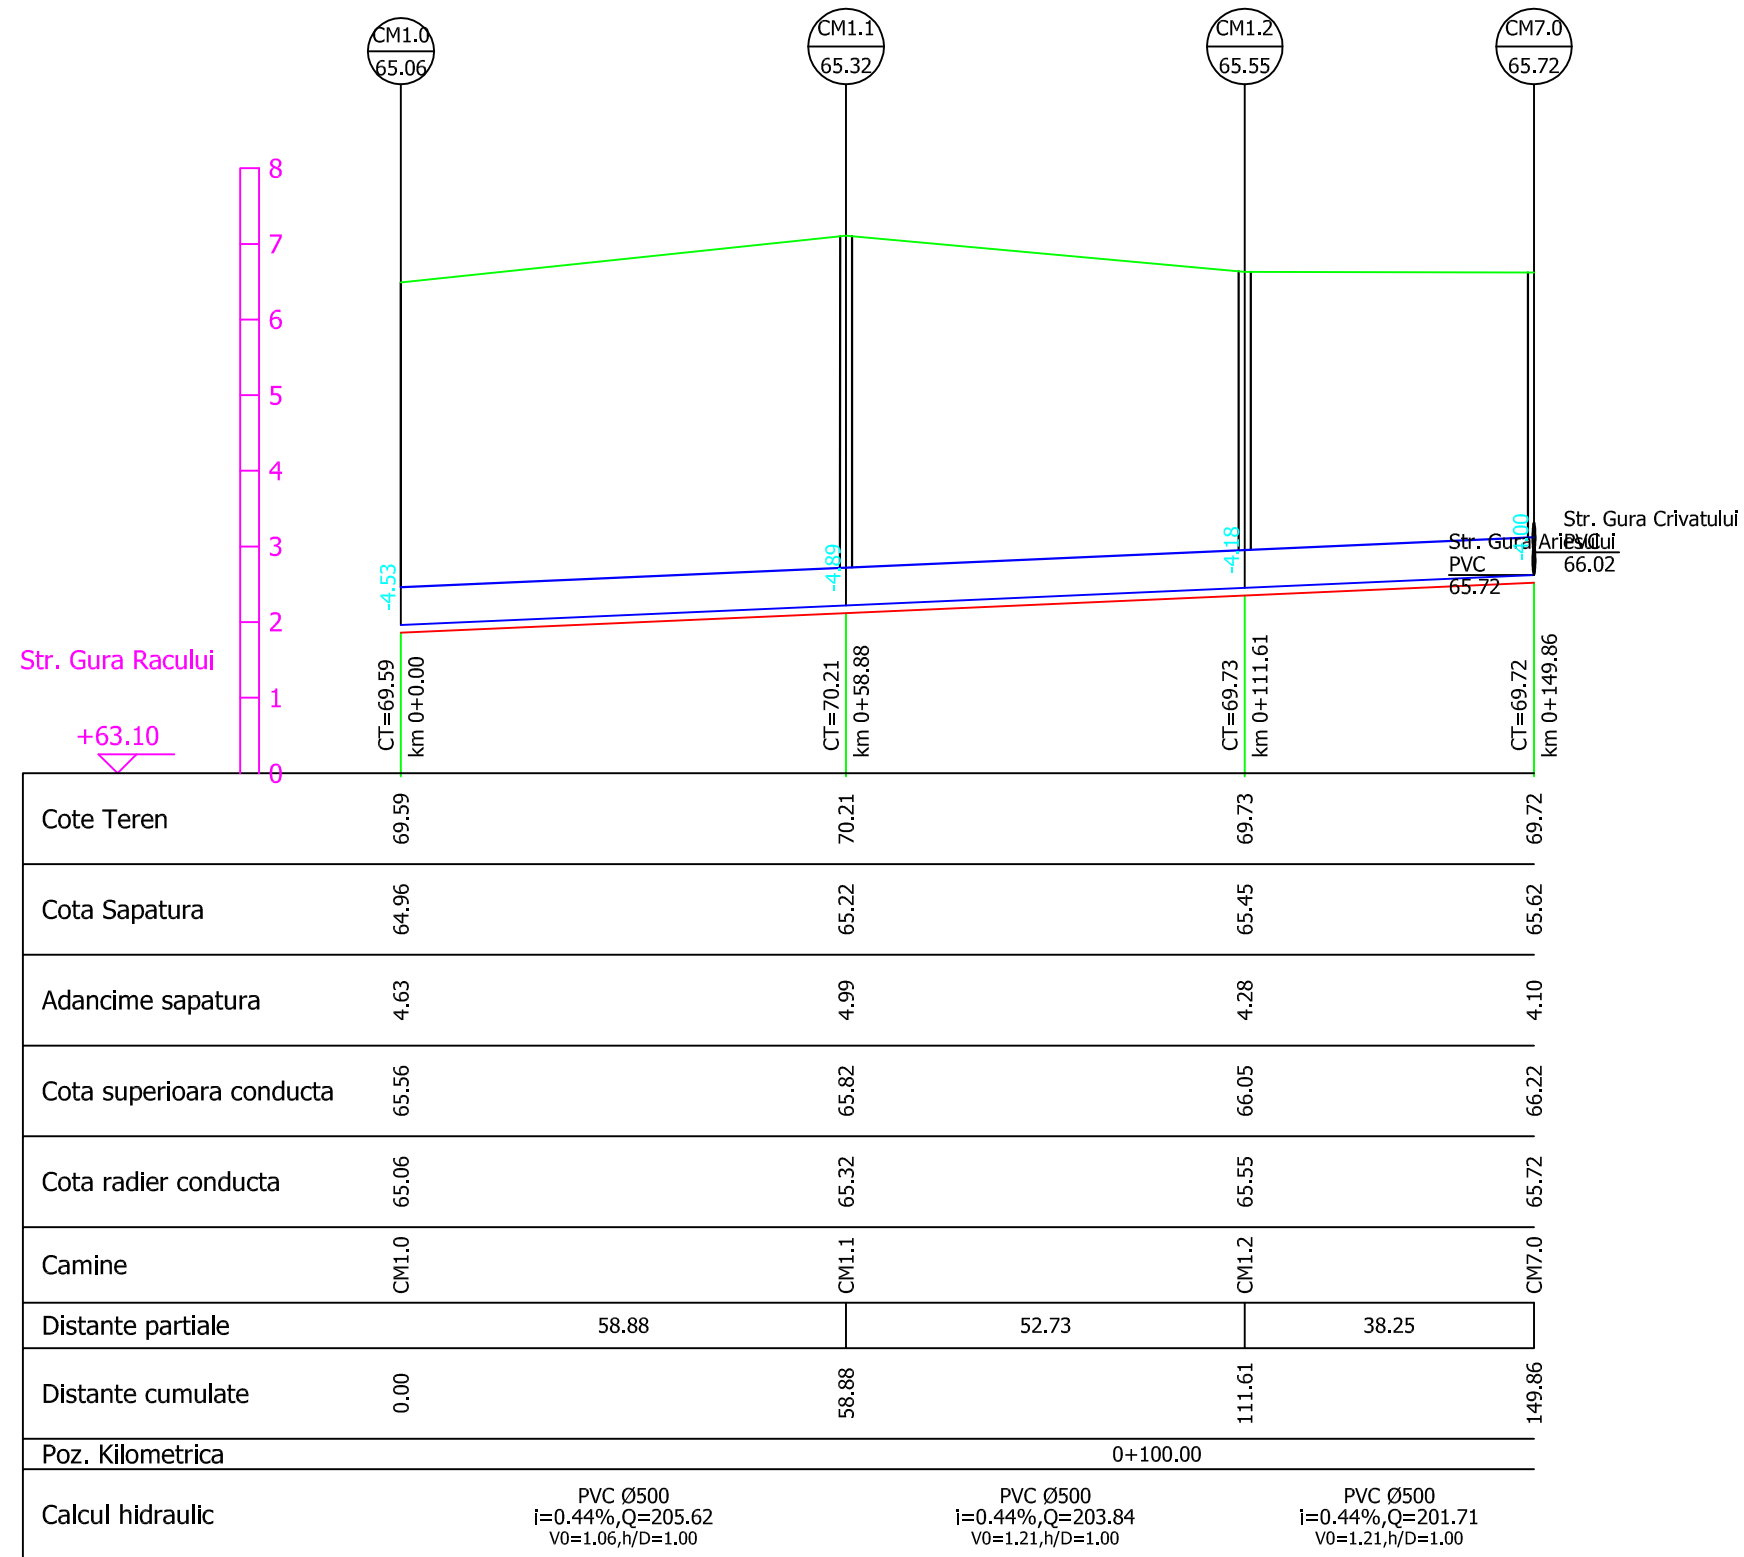



|                                                                                       |                       |                                                                                       |                                                                                       |   |   |  |                          |         |
|---------------------------------------------------------------------------------------|-----------------------|---------------------------------------------------------------------------------------|---------------------------------------------------------------------------------------|---|---|--|--------------------------|---------|
|  |                       |                                                                                       |  |   | BENEFICIAR:<br>Grupul de Inițiativă Civică Pallady inițiază și susține proiecte și campanii care pot aduce îmbunătățiri calității vieții din zona Gurilor și a cartierului Pallady - Policolor. |  | PROIECT NR.<br><br>P 474 |         |
| PROIECTAT                                                                             | Ing. Nicoleta POENARU |  | SCARA<br>1:1000;1:100                                                                 | Analiza / calcul rețea existența canalizare menajeră, colector principal pe Strada Dr. Gura Crivatului, Sector 3, București |   |  | FAZA:<br><br>E. Th.      |         |
| VERIFICAT                                                                             | Ing. Cristian BORBELI |                                                                                       |                                                                                       |   |   |  |                          |         |
| SEF LUCRARE                                                                           | Ing. Cristian VILCU   |                                                                                       |  | 2025   | PROFILE LONGITUDINALE   |  |                          | PL - 01 |

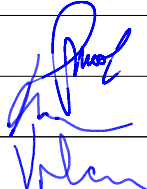


|   |                       |                                                                                       |   |   |                     |
|---|-----------------------|---------------------------------------------------------------------------------------|---|---|---------------------|
| <div></div> <div>S.C. EXPERT PROIECT 2002 S.R.L.</div> <div>BUCURESTI</div> |                       |                                                                                       | <div></div> <div>BENEFICIAR:</div> <div>Grupul de Inițiativă Civică Pallady inițiază și susține proiecte și campanii care pot aduce îmbunătățiri calității vieții din zona Gurilor și a cartierului Pallady - Policolor.</div> | PROIECT NR.<br><br>P 474   |                     |
| PROIECTAT   | Ing. Nicoleta POENARU |  | SCARA<br>1:1000;1:100   | Analiza / calcul rețea existentă canalizare menajeră, colector principal pe Strada Dr. Gura Crivatului, Sector 3, București | FAZA:<br><br>E. Th. |
| VERIFICAT   | Ing. Cristian BORBELI |                                                                                       |   |   |                     |
| SEF LUCRARE   | Ing. Cristian VILCU   |                                                                                       | 2025   |   |                     |

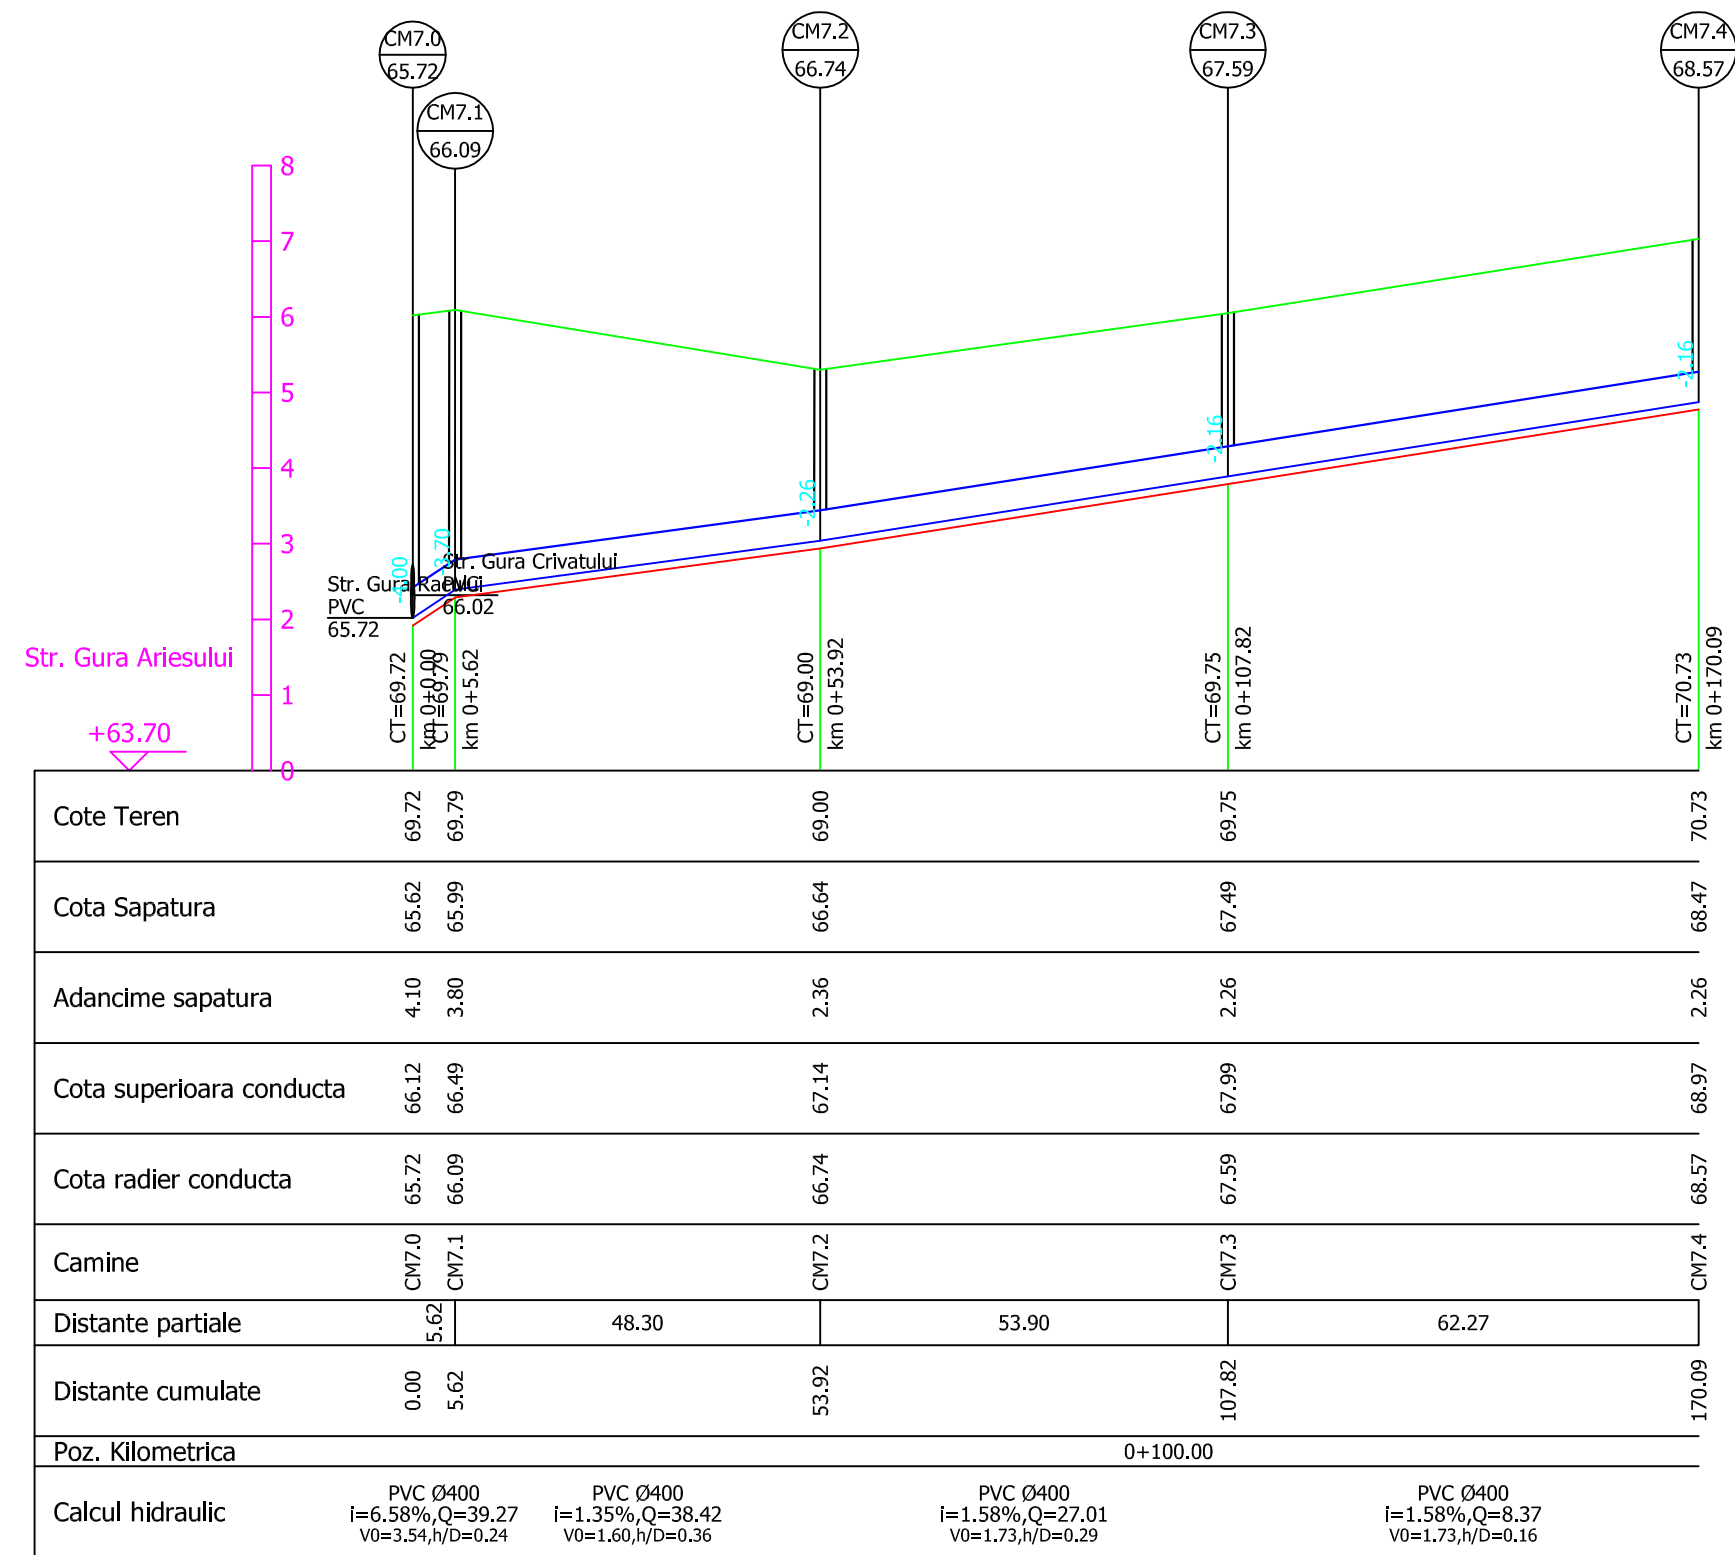
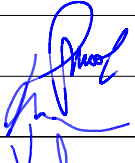
|   |                       |                                                                                       |   |   |                                    |
|---|-----------------------|---------------------------------------------------------------------------------------|---|---|------------------------------------|
| <div></div> <div>S.C. EXPERT PROIECT 2002 S.R.L.</div> <div>BUCURESTI</div> |                       |                                                                                       | <div></div> <div>BENEFICIAR:</div> <div>Grupul de Inițiativă Civică Pallady inițiază și susține proiecte și campanii care pot aduce îmbunătățiri calității vieții din zona Gurilor și a cartierului Pallady - Policolor.</div> | <div>PROIECT NR.</div> <div>P 474</div>   |                                    |
| PROIECTAT   | Ing. Nicoleta POENARU |  | <div>SCARA</div> <div>1:1000;1:100</div>   | <div>Analiza / calcul rețea existentă canalizare menajeră, colector principal pe Strada Dr. Gura Crivatului, Sector 3, București</div> <div>PROFILE LONGITUDINALE</div> | <div>FAZA:</div> <div>E. Th.</div> |
| VERIFICAT   | Ing. Cristian BORBELI |                                                                                       |   |   |                                    |
| SEF LUCRARE   | Ing. Cristian VILCU   |                                                                                       | <div>2025</div>   | <div>PL - 03</div>   |                                    |

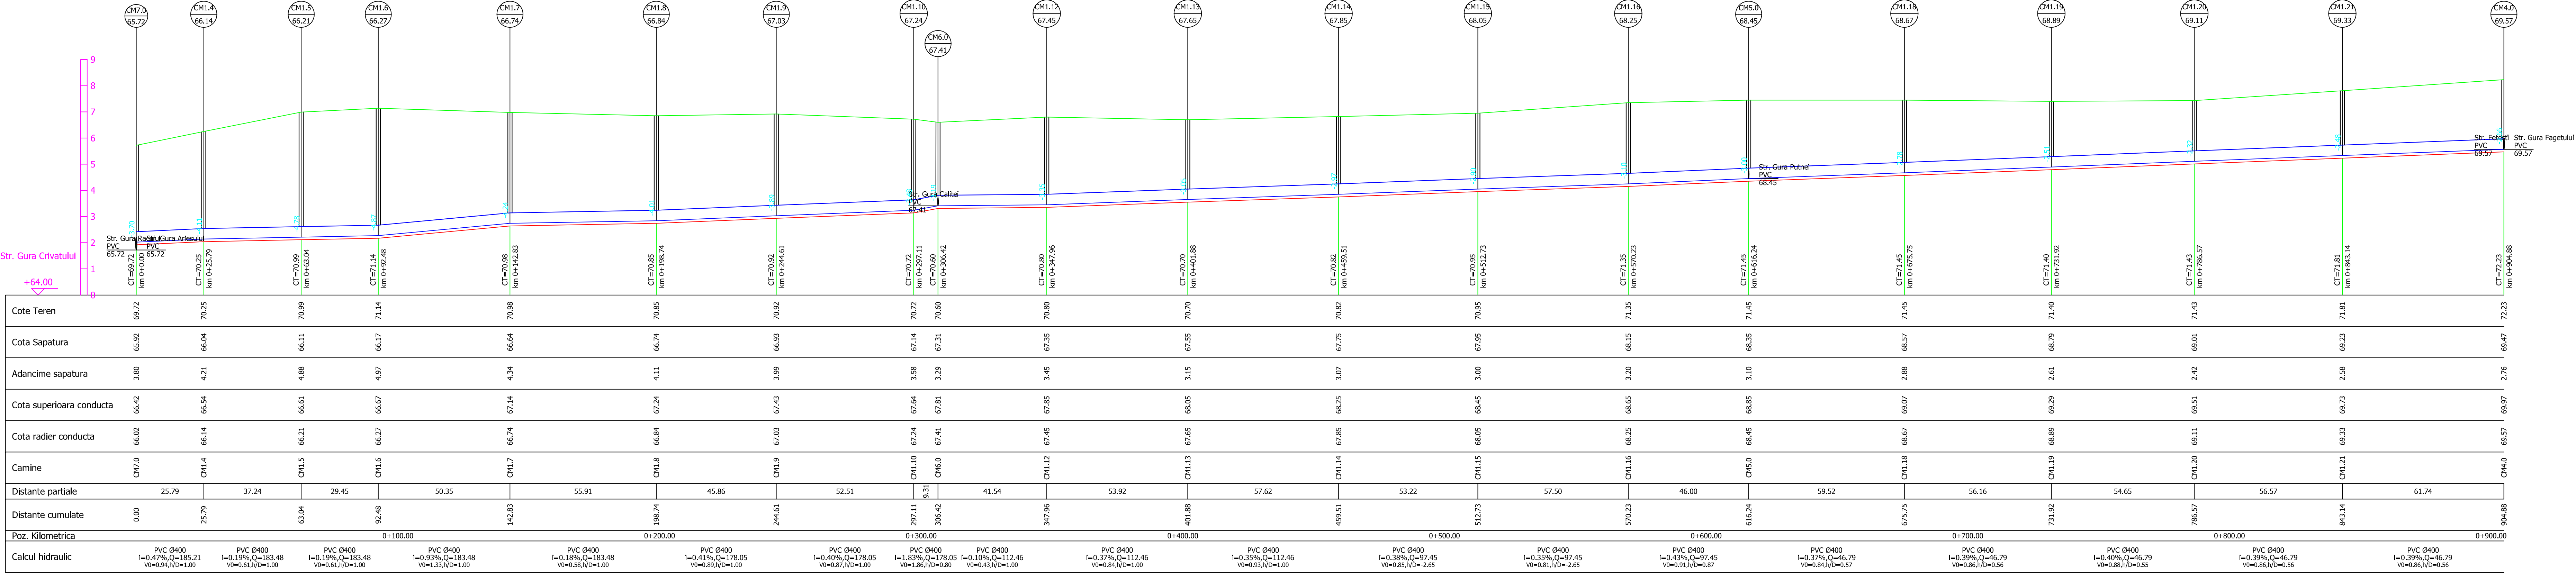


|             |                       |  |              |   |                          |
|-------------|-----------------------|--|--------------|---|--------------------------|
|             |                       |  |              | BENEFICIAR:<br>Grupul de Inițiativă Civică Pallady inițiază și susține proiecte și campanii care pot aduce îmbunătățiri calității vieții din zona Guilor și a cartierului Pallady - Policolor. | PROIECT NR.<br><br>P 474 |
| PROIECTAT   | Ing. Nicoleta POENARU |  | SCARA        | Analiza / calcul retea existenta canalizare menajera, colector principal pe Strada Dr. Gura Crivatului, Sector 3, Bucuresti                                                                    | FAZA:<br><br>E.Th.       |
| VERIFICAT   | Ing. Cristian BORBELI |  | 1:1000;1:100 |   | PL - 04                  |
| SEP LUCRARE | Ing. Cristian VILCU   |  | 2025         |   |                          |

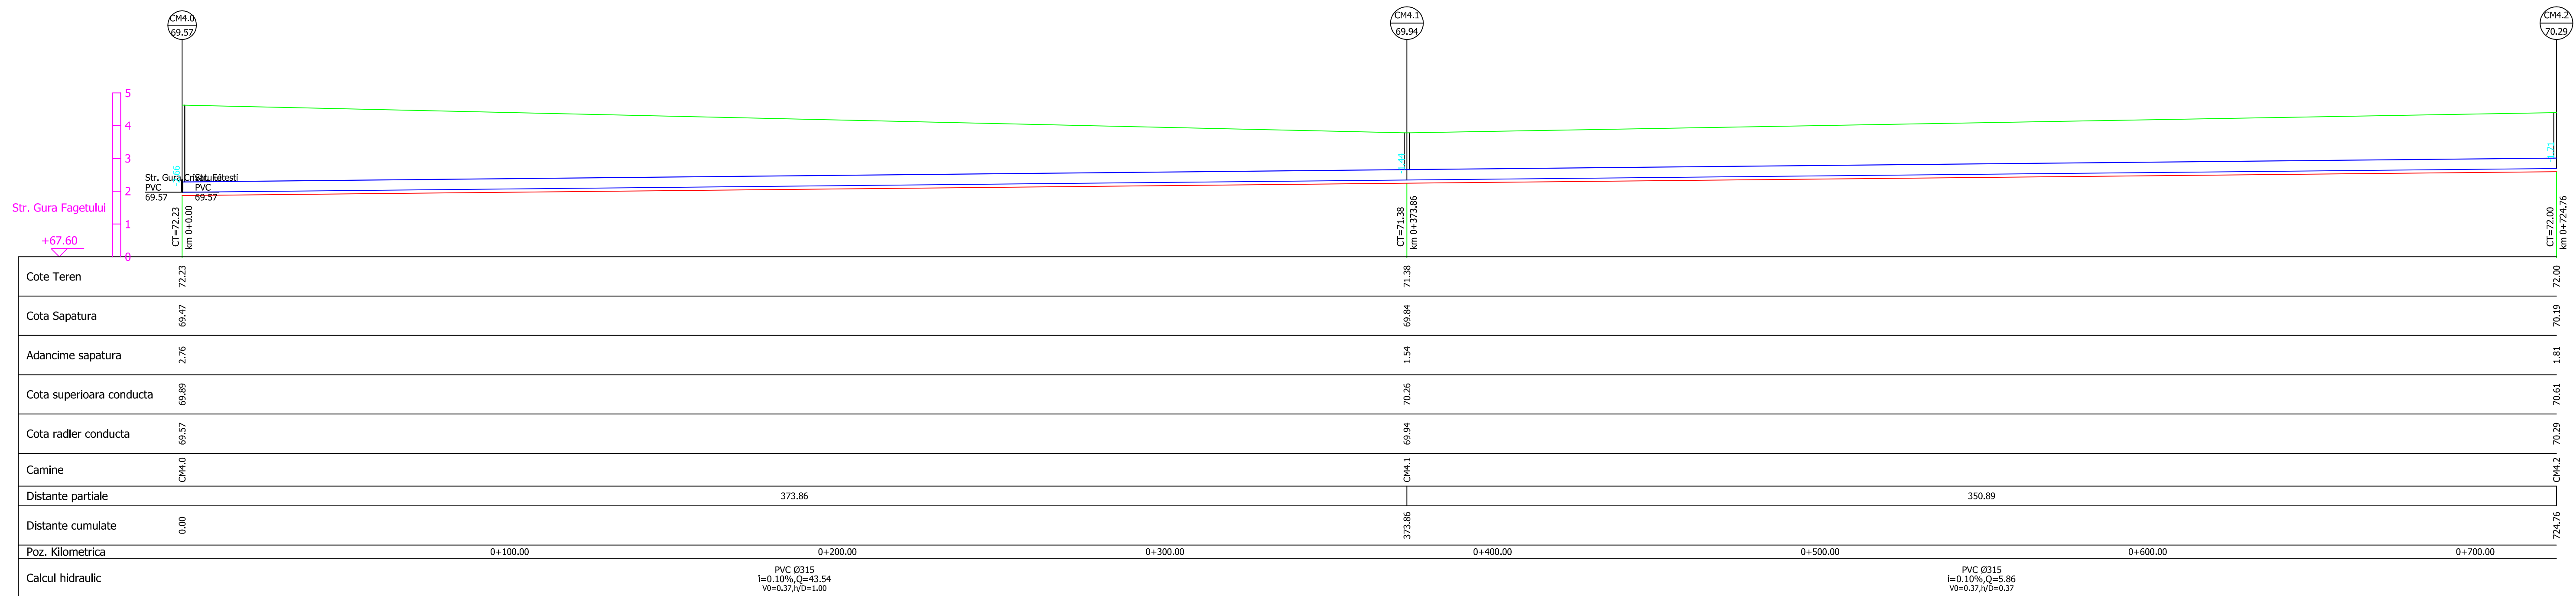

|   |                       |   |                                                |
|---|-----------------------|---|------------------------------------------------|
|  <b>S.C. EXPERT PROIECT 2002 S.R.L.</b><br><b>BUCURESTI</b> |                       |  <b>BENEFICIAR:</b><br>Grupul de Inițiativă Civică Pallady inițiază și susține proiecte și campanii care pot aduce îmbunătățiri calității vieții din zona Gunikr și a cartierului Pallady - Polikolor. | <b>PROIECT NR.</b><br><b>P 474</b>             |
| PROIECTAT   | Ing. Nicoleta POENARU | SCARA<br>1:1000/1:100<br><br>Analiza / calcul rețea existența canalizare menajeră, colector principiu pe Strada Dr. Gura Crivatului, Sector 3, București   | <b>FAZA:</b><br>E. Th.                         |
| VERIFICAT   | Ing. Cristian BORBELI |   |                                                |
| SEF LUCRARE   | Ing. Cristian VILCU   |   |                                                |
|   |                       | 2025   | <b>PROFILE LONGITUDINALE</b><br><b>PL - 05</b> |



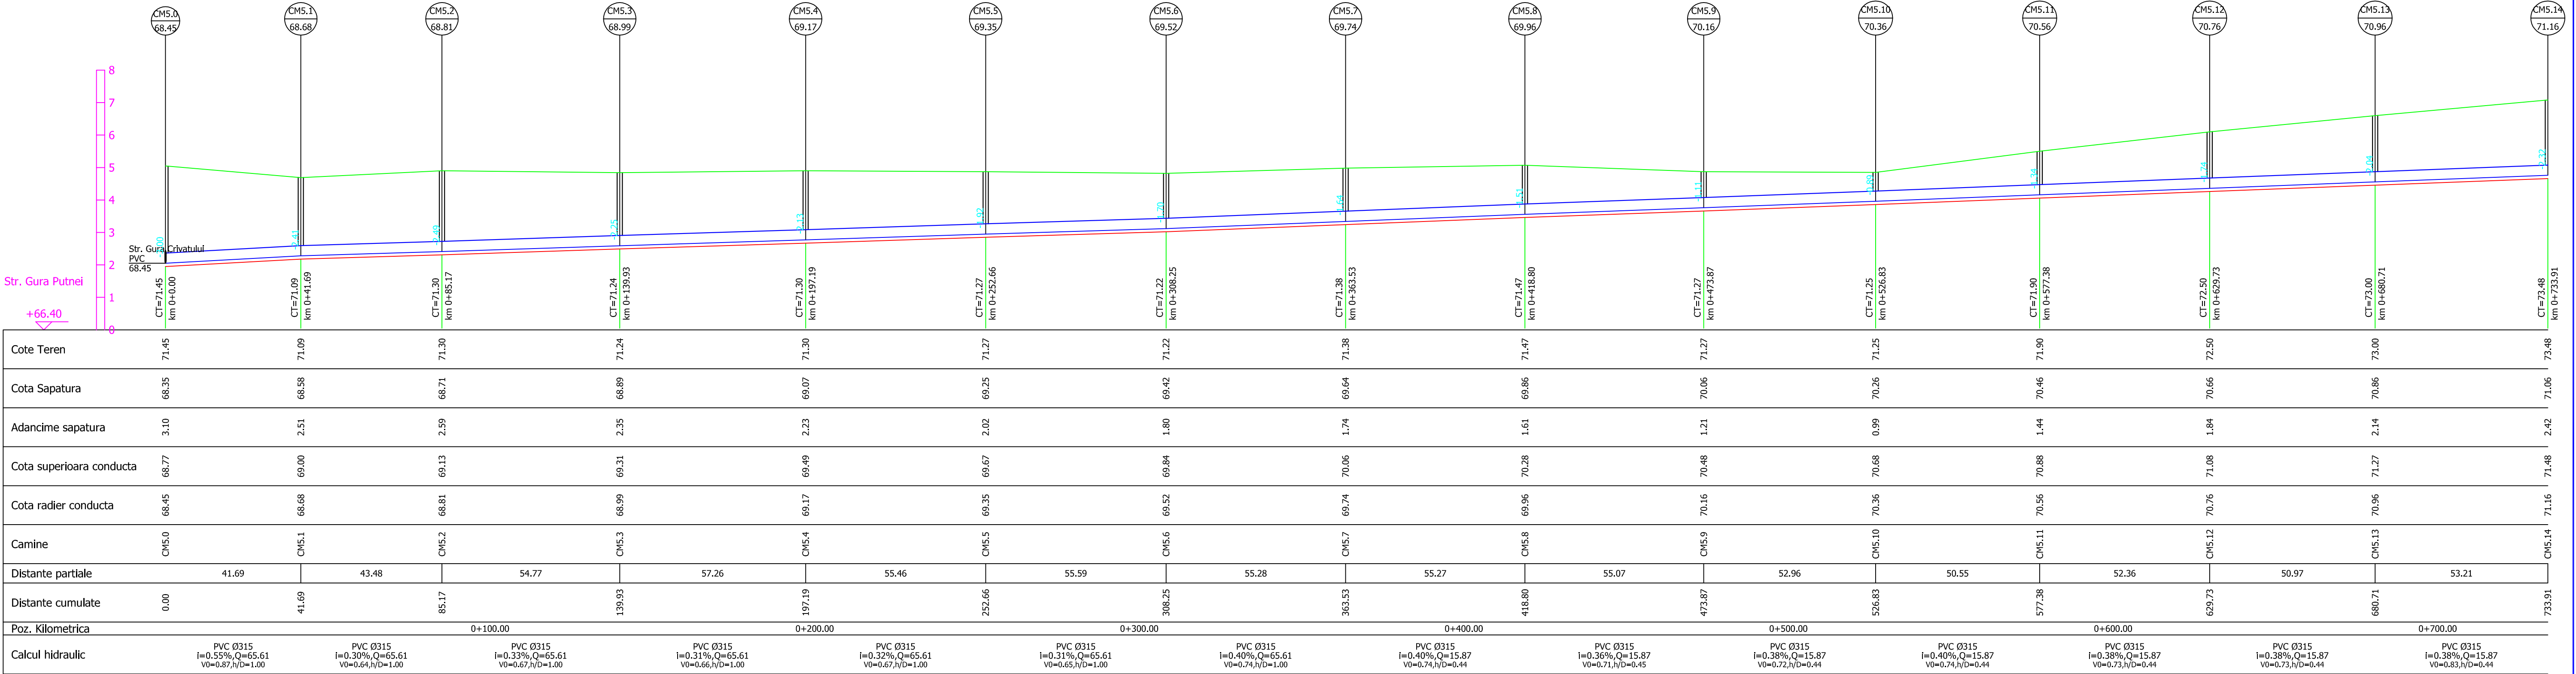

PROIECTAT Ing. Nicoleta POENARU

VERIFICAT Ing. Cristian BORBELI

SEF LUCRARE Ing. Cristian VILCU

SCARA 1:1000;1:100

2025

BENEFICIAR:

Grupul de Inițiativă Civică Pallady inițiază și susține proiecte și campanii care pot aduce îmbunătățiri calității vieții din zona Gurilor și a cartierului Pallady - Policolor.

**Analiza / calcul rețea existența canalizare menajera, colector principal pe Strada Dr. Gura Crivatului, Sector 3, Bucuresti**

PROIECT NR. P 474

FAZA: E. Th.

PL - 07